
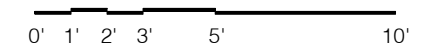


#	NOM	DIMENSIONS
01	CHAMBRE	12'-5" x 10'-10"
02	SALLE DE BAIN	8'-0" x 3'-0"
03	TERRASSE MEZZANINE	12'-10" x 10'-9"

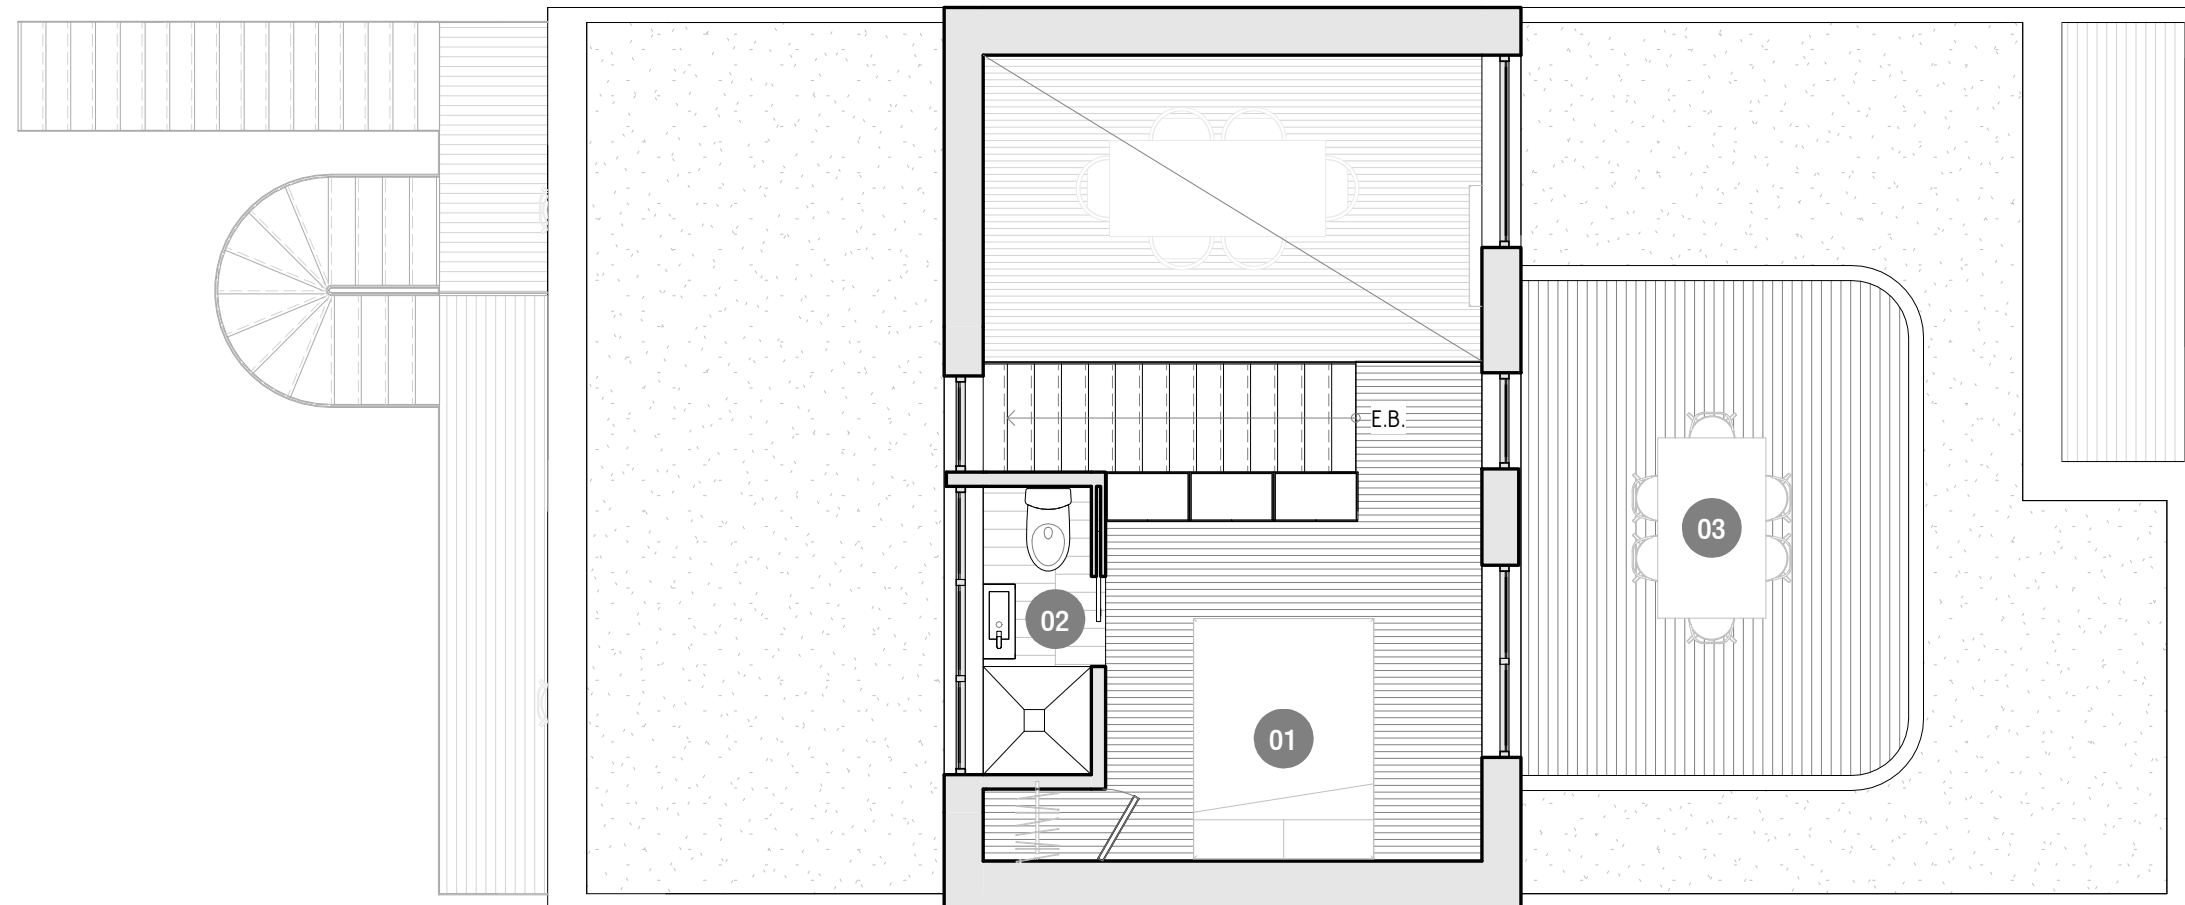

SÉRIE
M

MEZZANINE

SUPERFICIE BRUTE
450 PC

NOTE: Les plans sont sujets à certains changements sans préavis. Les superficies brutes indiquées incluent les murs extérieurs et mitoyens. L'aménagement mobilier est illustré pour des fins de représentation et n'est pas inclus.



L. McComber ^{llés}
architecture vivante

