
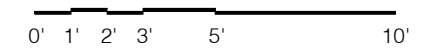


#	NOM	DIMENSIONS
01	SALLE DE JEU	20'-2" x 11'-4"
02	SALON DIVERTISSEMENT	13'-2" x 11'-1"
03	SALLE DE BAIN	5'-3" x 6'-7"
04	CHAMBRE 1	14'-4" x 9'-10"
05	CHAMBRE 2	13'-3" x 12'-3"
06	WALK-IN	5'-3" x 5'-10"
07	COUR ANGLAISE	6'-2" x 12'-8"

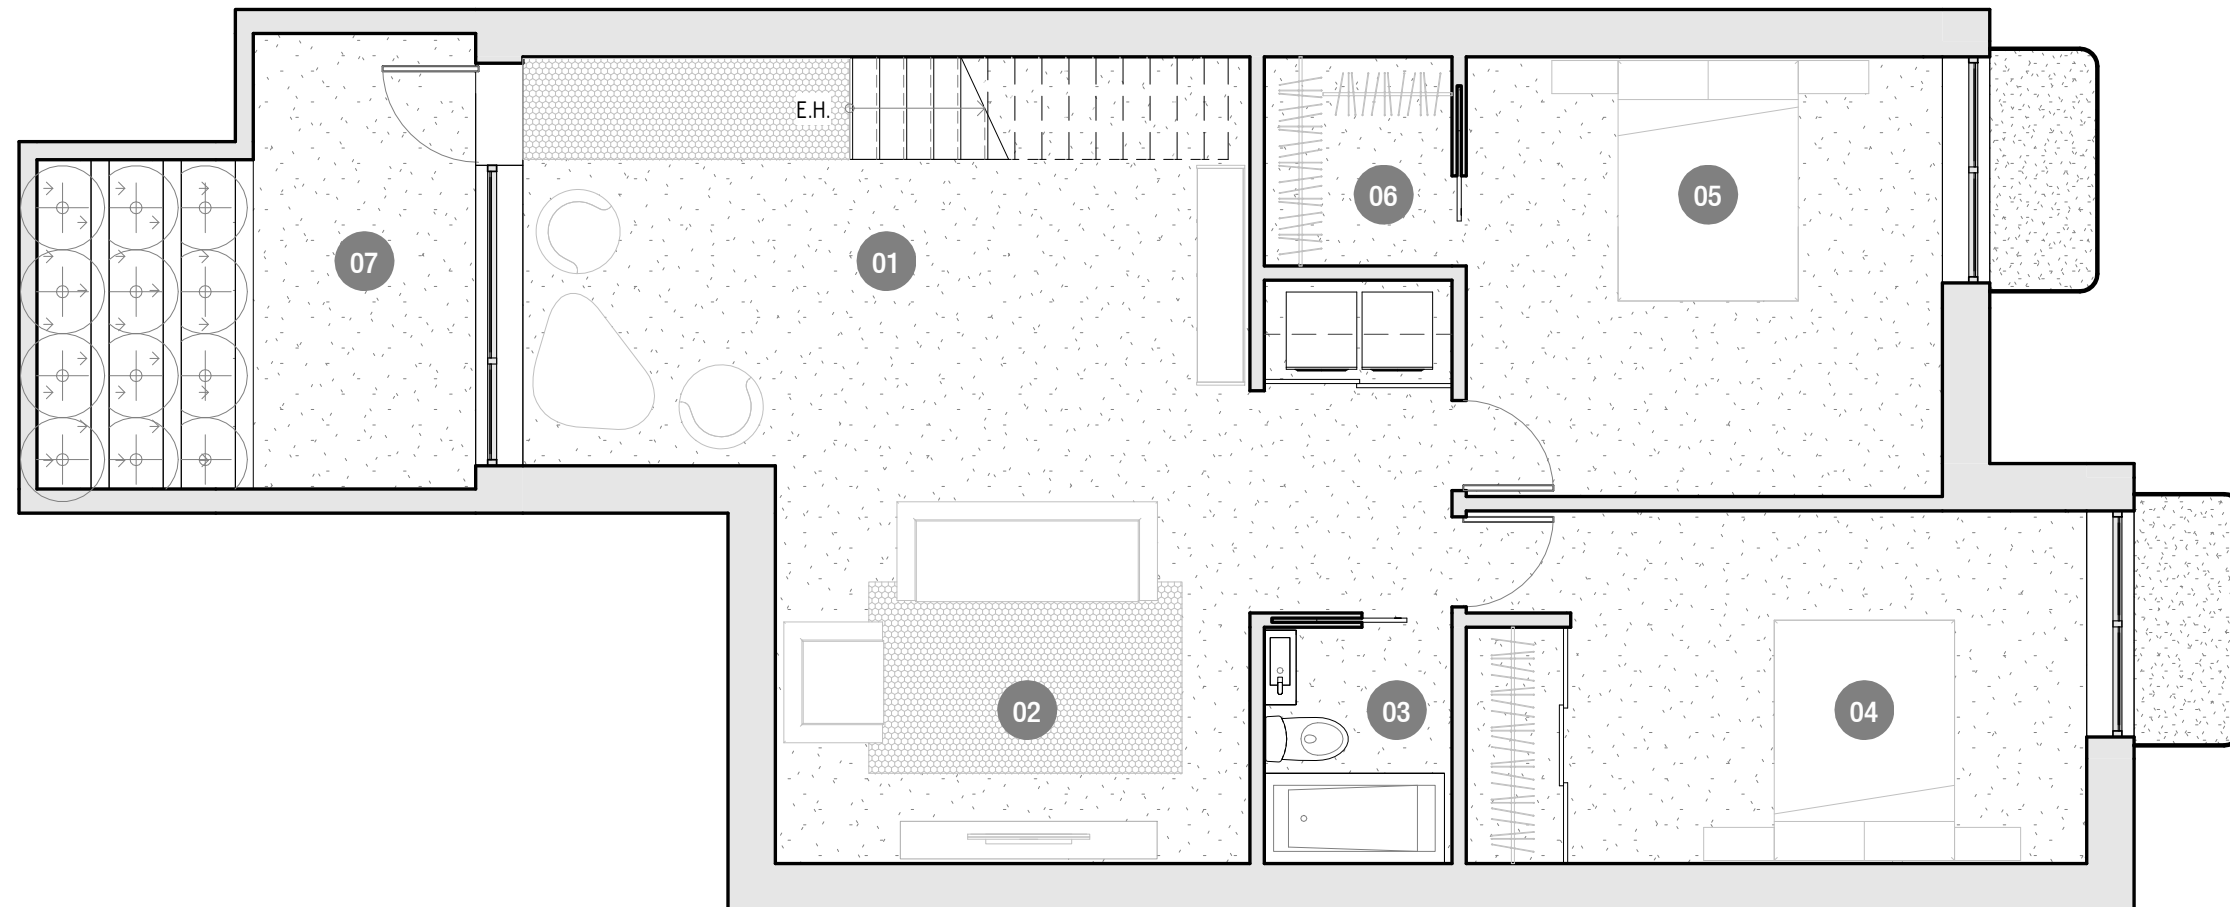

SÉRIE
M

SOUS-SOL

SUPERFICIE BRUTE
1020 PC

NOTE: Les plans sont sujets à certains changements sans préavis. Les superficies brutes indiquées incluent les murs extérieurs et mitoyens. L'aménagement mobilier est illustré pour des fins de représentation et n'est pas inclus.



L. McComber ^{llés}
architecture vivante

